

ΕΦΗΜΕΡΙΣ ΤΗΣ ΚΥΒΕΡΝΗΣΕΩΣ
ΤΗΣ ΕΛΛΗΝΙΚΗΣ ΔΗΜΟΚΡΑΤΙΑΣ

ΑΘΗΝΑ 10 ΑΠΡΙΛΙΟΥ 1990	ΤΕΥΧΟΣ ΤΕΤΑΡΤΟ	ΑΡΙΘΜΟΣ ΦΥΛΛΟΥ 232

ΠΕΡΙΕΧΟΜΕΝΑ

ΠΟΛΕΟΔΟΜΙΑ

ΔΙΑΤΑΓΜΑΤΑ

Αριθ. Γ.29462 (1)

Έγκριση μεταφοράς συντελεστή δόμησης και ταυτόχρονης πραγματοποίησης μέρους της μεταφοράς αυτής σε ακίνητο που βρίσκεται εντός του εγκεχριμένου σχεδίου του δήμου Χολαργού (ν. Αττικής).

Ο ΠΡΟΕΔΡΟΣ ΤΗΣ ΕΛΛΗΝΙΚΗΣ ΔΗΜΟΚΡΑΤΙΑΣ

Έχοντας υπόψη:

1. Τις διατάξεις του άρθρου 2 του ν. 830/1979 «περί καθορισμού ανωτάτου ορίου συντελεστού δομήσεως κ.λπ.» (Α' 58).

2. Τις διατάξεις του π. δ/τος 470/1979 «περί μετασχηματισμού των συντελεστών δομήσεων εις εμβαδά κατά την εφαρμογή του ν. 880/1979» (Α' 138), όπως τροποποιήθηκε με το από 19.6.1987 π. δ/γμα (Δ' 592).

3. Τις διατάξεις του π. δ/τος 510/1979 «περί ρυθμίσεως θεμάτων μεταφοράς συντελεστού δομήσεως κατά το ν. 880/1979» (Α' 154) όπως τροποποιήθηκε με το υπ' αριθμ. 367/1987 π. δ/γμα (Α' 163).

4. Τις διατάξεις των άρθρων 2, 3 και 7 του ν. 1032/1980 «περί συστάσεως Υπουργείου Χωροταξίας Οικισμού και Περιβάλλοντος» (Α' 57).

5. Τις διατάξεις του άρθρου 23 παρ. 1 του ν. 1558/1985 «Κυβέρνηση και Κυβερνητικά Όργανα» (Α' 137).

6. Την υπ' αριθμ. 22259/17.7.1989 πράξη συναίνεσης συμβολαιογράφου Βασ. Χρόνη της Ευγενίας Πρινέα αποκλειστικής κυρίας του παρακάτω περιγραφομένου ακινήτου.

7. Την υπ' αριθμ. 63216/8.9.1988 αίτηση της ενδιαφερομένης Ευγενίας Πρινέα.

8. Την υπ' αριθμ. συν. 19 πράξη 297/1989 γνωμοδότηση του Κεντρικού Συμβουλίου Χωροταξίας, Οικισμού και Περιβάλλοντος.

9. Την υπ' αριθμ. 19589/5.9.1989 απόφαση του Υπουργού Περιβάλλοντος, Χωροταξίας και Δημοσίων Έργων για προέγκριση της σχετικής τεχνικής μελέτης με πρόταση του Υπουργού Περιβάλλοντος, Χωροταξίας και Δημοσίων Έργων, αποφασίζουμε:

Άρθρο 1

1. Εγκρίνεται η μεταφορά του συντελεστή δόμησης του με στοιχεία Α Β Γ Δ Ε Ζ Α ρυμοτομουμένου ακινήτου (βαρυνομένου) που βρίσκεται εντός του εγκριχριμένου ρυμοτομικού σχεδίου του Δήμου Χολαργού (ν. Αττικής) επί των οδών Αριστοτέλους, Χαλανδρίου και Θεμιστοκλέους του οποίου αποκλειστική κυρία τυγχάνει η παραπάνω αιτούσα τη μεταφορά του συντελεστή δόμησης Ευγενία Πρινέα όπως το βαρυνόμενο ακίνητο φαίνεται στο σχετικό πρωτότυπο διάγραμμα σε κλίμακα 1:200 που θεωρήθηκε από τον Προϊστάμενο της Διεύθυνσης Τοπογραφικών Εφαρμογών με την υπ' αριθμ. 29462/1990 πράξη του και που αντίτυπό του σε φωτοσμίκρυνση δημοσιεύεται με το παρόν διάταγμα.

2. Τα ειδικότερα στοιχεία του βαρυνομένου ακινήτου και της μεταφοράς του συντελεστή δόμησης είναι τα εξής:

α) Εμβαδόν ακινήτου για το οποίο υφίσταται δικαίωμα μεταφοράς συντελεστή δόμησης 188,87 $μ^2$.

β) Συντελεστής δόμησης βάσει του οποίου πραγματοποιείται η μεταφορά 1.20.

γ) Δομήσιμες επιφάνειες που αντιστοιχούν σ' αυτό είναι: 188.87 × 1,20 = 226,64 $μ^2$ (75,55 $μ^2$ από ισόγειο και 151,09 $μ^2$ από ορόφους).

Άρθρο 2

1. Εγκρίνεται η πραγματοποίηση μέρους του κατά το προηγούμενο άρθρο μεταφερομένου συντελεστή δόμησης και δη κατά 206,04 $μ^2$ από το παραπάνω περιγραφόμενο βαρυνόμενο ακίνητο σε άλλο ακίνητο (ωφελούμενο) το εναπομένον μετά τη ρυμοτόμηση ακίνητο της ιδίας ιδιοκτήτριας, όπως το ωφελούμενο ακίνητο φαίνεται με στοιχεία Α Β Γ Δ Α στο σχετικό πρωτότυπο διάγραμμα σε κλίμακα 1:50 που θεωρήθηκε από τον Προϊστάμενο της Δ/νσης Τοπογραφικών Εφαρμογών με την υπ' αριθμ. 29462/1990 πράξη του και που αντίτυπό του σε φωτοσμίκρυνση δημοσιεύεται με το παρόν διάταγμα.

Τα ειδικότερα στοιχεία πραγματοποίησης της μεταφοράς συντελεστή δόμησης είναι τα εξής:

Συνολική δομήσιμη επιφάνεια, η οποία δύναται να δομηθεί στο ωφελούμενο ακίνητο επιπλέον της επιτρεπομένης βάσει των ισχυόντων στην περιοχή όρων δόμησης 226,65 $μ^2$ που αντιστοιχεί σε 206,04 $μ^2$ του βαρυνομένου ακινήτου.

Τα ειδικότερα στοιχεία του ωφελουμένου ακινήτου μετά τη μεταφορά είναι τα εξής:

α) Εμβαδόν οικοπέδου: 1474,08 $μ^2$.

β) Συντελεστής δόμησης: 1,3537.

γ) Ποσοστό κάλυψης: 40%.

δ) Ύψος: 21,35 μέτρα.

Το κτίριο πρέπει να ανεγερθεί εντός του ωφελουμένου ακινήτου σύμφωνα με το διάγραμμα κάλυψης σε κλίμακα 1:50 που θεωρήθηκε από τον Προϊστάμενο της Δ/νσης Τοπογραφικών Εφαρμογών με την υπ' αριθμ. 29462/1990 πράξη του και που αντίτυπό του σε φωτοσμίκρυνση δημοσιεύεται με το παρόν διάταγμα.

Άρθρο 3

Εγκρίνεται η χορήγηση τίτλου μεταφοράς συντελεστή δόμησης στο όνομα της παραπάνω ιδιοκτήτριας του υπολειπομένου και μη χρησιμοποιηθέντος εμβαδού 20,60 μ² από ορόφους.

Άρθρο 4


Η ισχύς του παρόντος διατάγματος αρχίζει από τη δημοσίευσή του στην Εφημερίδα της Κυβερνήσεως.

Στον Υπουργό Περιβάλλοντος, Χωροταξίας και Δημοσίων Έργων, αναθέτουμε την δημοσίευση και εκτέλεση του παρόντος διατάγματος.

Αθήνα, 22 Μαρτίου 1990

Ο ΠΡΟΕΔΡΟΣ ΤΗΣ ΔΗΜΟΚΡΑΤΙΑΣ
ΧΡΗΣΤΟΣ ΑΝΤ. ΣΑΡΤΖΕΤΑΚΗΣ

Ο ΥΠΟΥΡΓΟΣ
ΠΕΡΙΒΑΛΛΟΝΤΟΣ, ΧΩΡΟΤΑΞΙΑΣ ΚΑΙ ΔΗΜΟΣΙΩΝ ΕΡΓΩΝ
ΚΩΣΤΑΣ Ι. ΛΙΑΣΚΑΣ

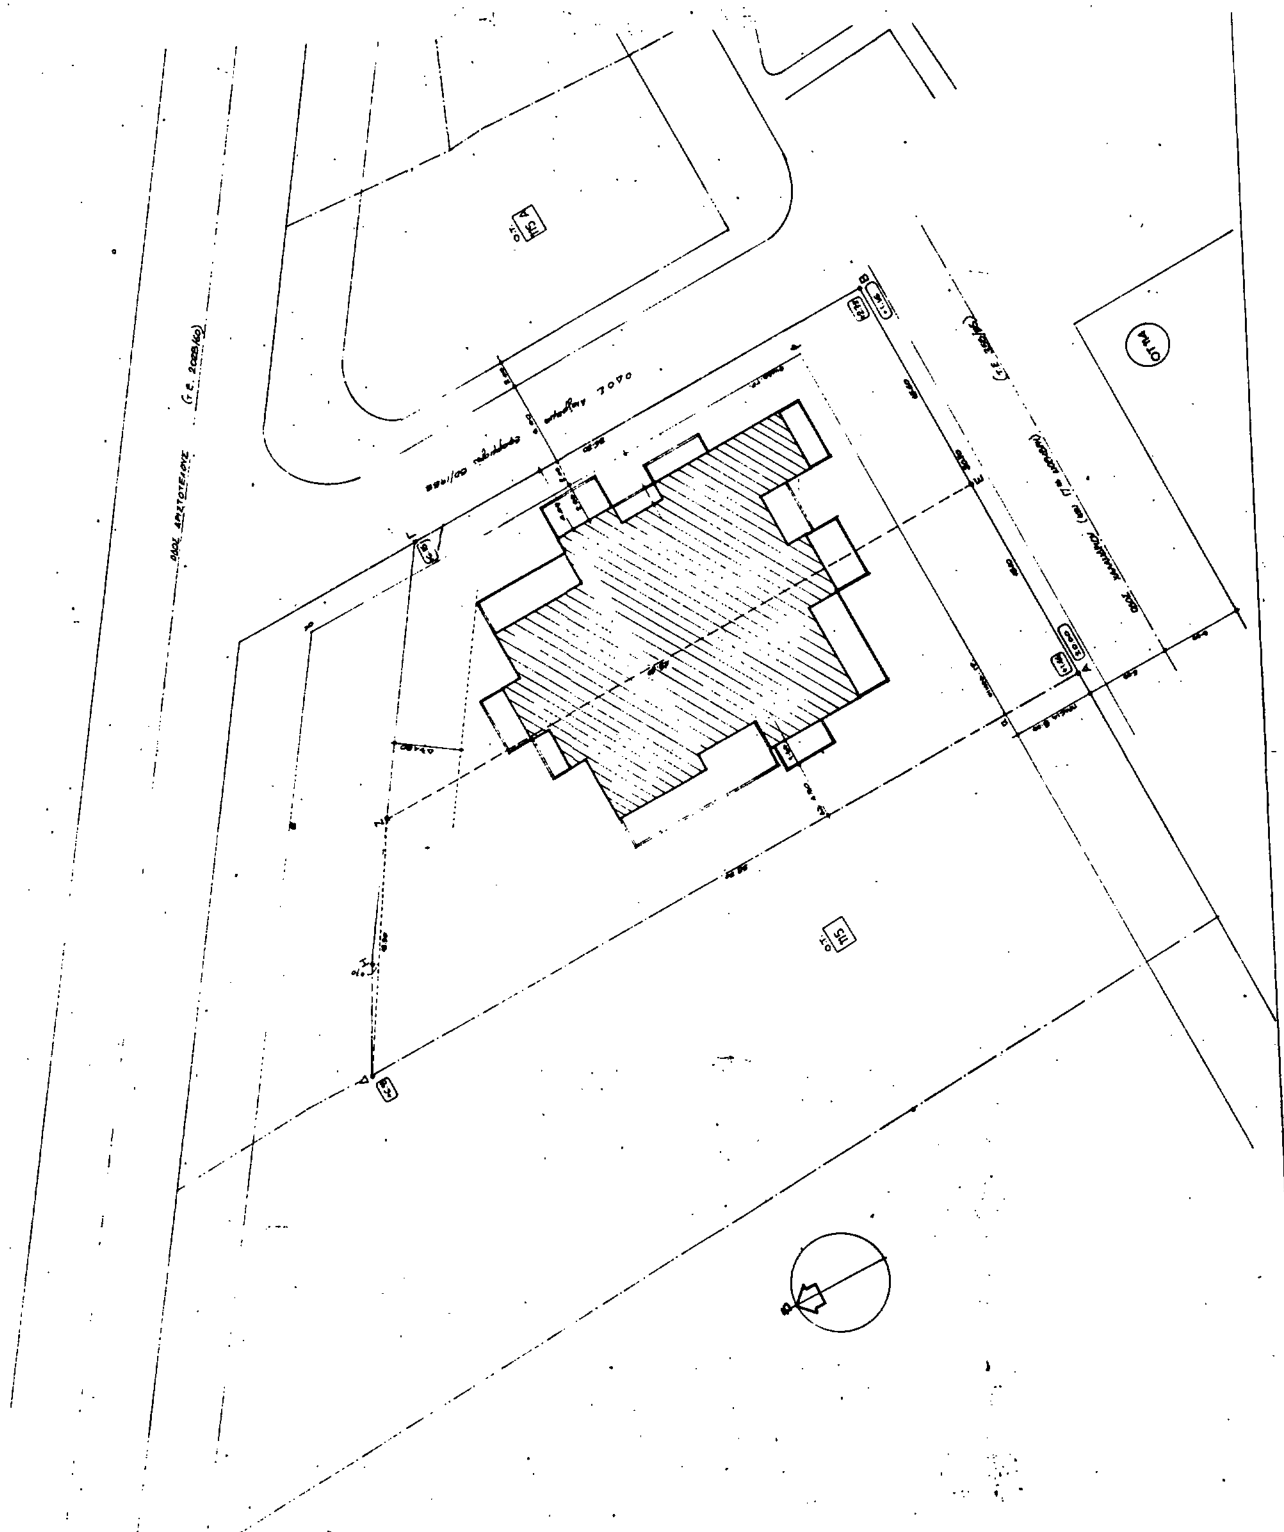

ΚΑΘΟΡΙΣΜΟΣ Ρ.Γ. & Ο.Γ.

Η περιοχή είναι διαμορφωμένη με ασφαλτοστρωμένους δρόμους και πεζοδρόμια.
Η Ρ.Γ. ΑΒ ξ[illegible] παρ/λως του άξονα της οδού 17ης Νοέμβρη σε απόσταση 6.00 απ' αυτόν.
Η Ο.Γ. αβ συμπίπτει σε απόσταση 12.00 από τον άξονα.
Η Ρ.Γ. ΒΓ και η Ο.Γ. βγ προσδιορίζεται από το διάγραμμα εφαρμογής 50/1988.

ΟΡΟΙ ΔΟΜΗΣΗΣ (ΧΟΛΑΡΓΟΣ)

Δήμος [illegible] 26.3.1955

Ε = 500 m²		προ 22.3.1955	250 m²
Π = 15 m			9 m
Β = 20 m			13 m

Σ.Δ. = 1.20
Κ = 40%
Hmax = 18 m

ΕΜΒΑΔΟΝ ΟΙΚΟΠΕΔΟΥ:
Ε = 1474.08 m²

ΑΦΕΤΗΡΙΑ ΜΕΤΡΗΣΗΣ ΥΨΟΥΣ Η γωνία Α [illegible]

ΔΗΛΩΣΗ ΥΛΟΠΟΙΗΣΗΣ ΟΡΙΩΝ

Ο υπογραφόμενος ΧΡΗΣΤΟΣ ΓΚΕΛΑΣ, ιδιοκτήτης του οικοπέδου που φαίνεται στο διάγραμμα αυτό με το σχήμα (ΑΒΓΔΑ) δηλώνω ότι τα όρια που έχω υλοποιήσει σ' αυτό είναι ορθά.

Ο ΔΗΛΩΝ

Γ. 29462/90

«Έγκριση μεταφοράς συντελεστή δόμησης και ταυτόχρονης πραγματοποίησης μέρους της μεταφοράς αυτής σε ακίνητο που βρίσκεται εντός του εγκεκριμένου σχεδίου του δήμου Χολαργού (ν. Αττικής)».

19 Φεβρουαρίου 1990
Δ/ντής

Ν. ΚΟΚΚΟΤΑΚΗΣ

ΟΔΟΣ ΑΡΙΣΤΟΤΕΛΟΥΣ

Ο.Τ. 115

Ο.Τ. 118Α

ΧΡΗΣΤΟΣ ΓΚΕΛΑΣ


ΠΟΛΥΚΑΤΟΙΚΙΑ 5 ΟΡΟΦ ΜΕ ΥΠΟΓ & PILOTIS
ΟΔΟΣ 17 ΝΟΕΜΒΡΗ ΧΟΛΑΡΓΟΣ


ΔΕΚ 1988 | 1:50

ΤΟΠΟΓΡΑΦΙΚΟ | 1a

ΟΡΙΣΤΙΚΗ | ΑΡΧΙΤΕΚΤΟΝ | ΚΑΤ 168-88

ΑΡΧΙΤΕΚΤΟΝΕΣ

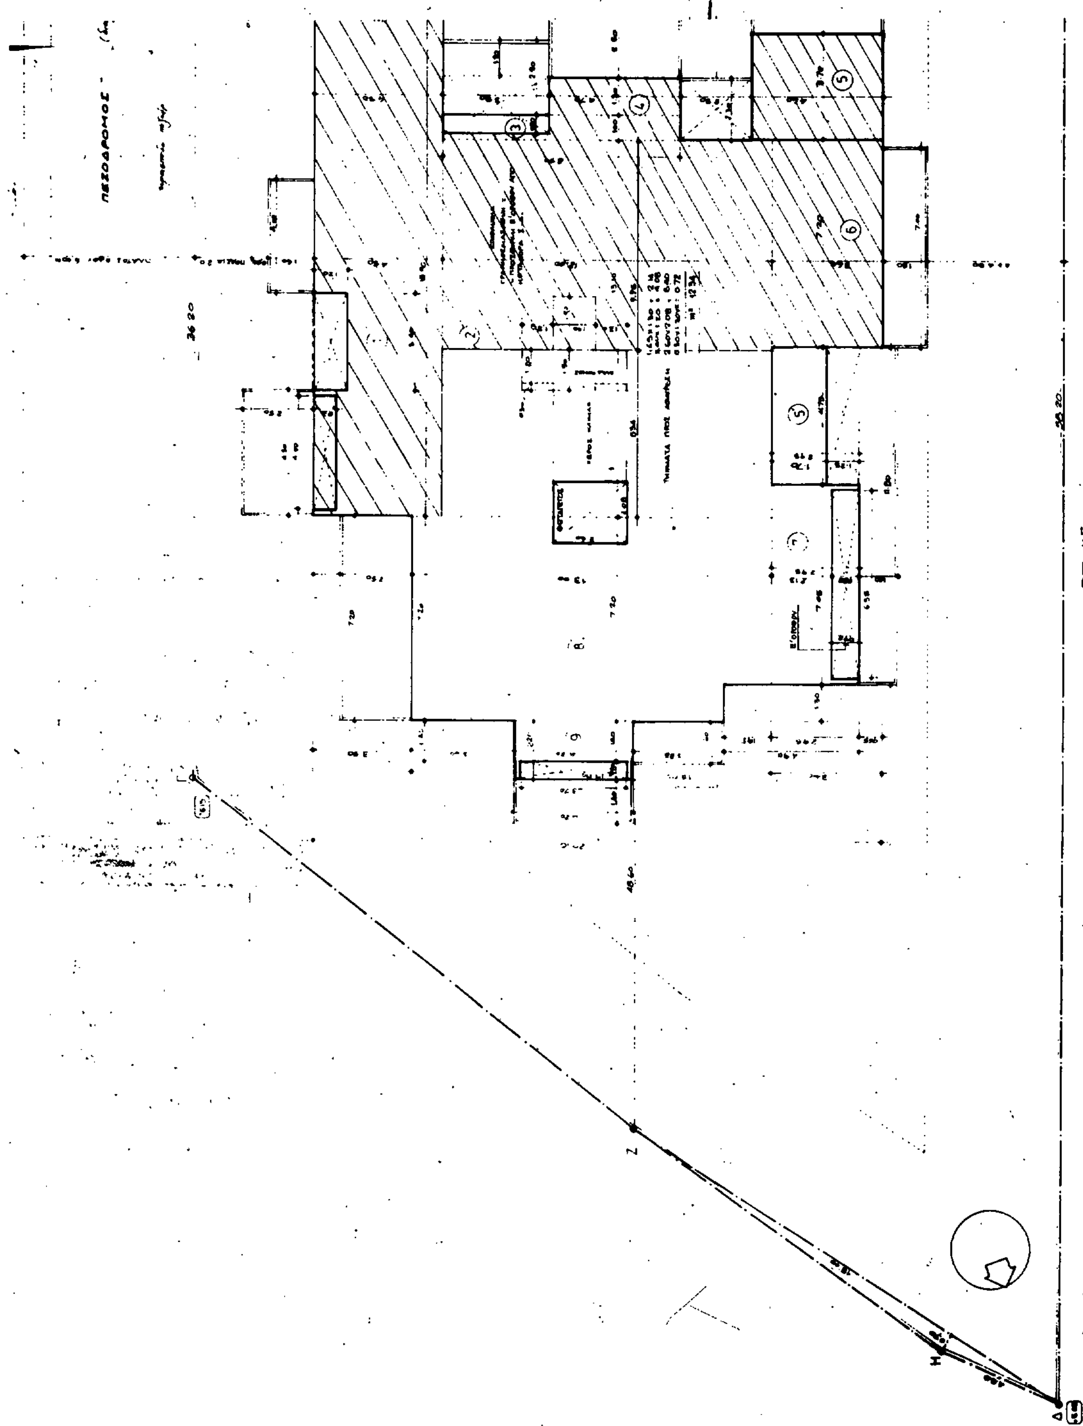
Ο.Τ. 115

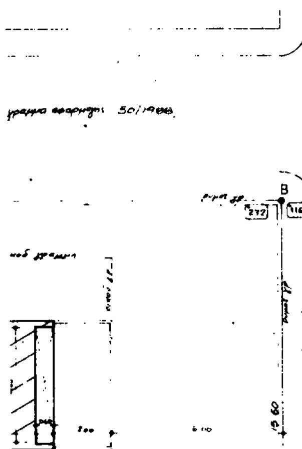

Υ Π Ο Υ Ρ Γ Ε Ι Ο

1. ΕΜΒΑΔΟ ΟΙΚΟΠΕΔΟΥ

2. ΑΡΤΙΟΤΗΤΑ ΟΙΚΟΔΟΜΗΣΙΜΟΤΗΤΑ

3. ΕΠΙΤΡΕΠΟΜΕΝΑ ΣΤΟΙΧΕΙΑ ΔΟΜΗΣΗΣ ΟΙΚΟΠΕΔΟΥ

4. ΠΡΑΓΜΑΤΟΠΟΙΟΥΜΕΝΑ ΣΤΟΙΧΕΙΑ ΔΟΜΗΣΗΣ

5. ΣΥΝΤΕΛΕΣΤΗΣ ΟΓΚΟΥ

ΔΩΜΑ

Δ' ΟΡΟΦΟΣ

Γ' ΟΡΟΦΟΣ

Β' ΟΡΟΦΟΣ

Α' ΟΡΟΦΟΣ

ΠΙΛΟΤΗ

ΥΠΟΓΕΙΟ

ΣΧΗΜΑΤΙΚΗ ΤΟΜΗ 1:200

ΣΤΑΘΜΕΥΣΗ ΑΥΤΟΚΙΝΗΤΩΝ

ΧΡΗΣΤΟΣ ΓΚΕΛΑΣ	
ΠΟΛΥΚΑΤΟΙΚΙΑ 5 ΟΡΟΦ. ΜΕ ΥΠΟΓ. ΠΙΛΟΤΗΣ	
ΟΔΟΣ 17 ΝΟΕΜΒΡΗ ΧΟΛΑΡΓΟΣ	
ΔΕΚ 1989	1:50
ΔΙΑΓ/ΜΜΑ ΚΑΛΥΨΗΣ	2a
ΟΡΙΣΤΙΚΗ	ΑΡΧΙΤΕΚΤΟΝ.

ΑΡΧΙΤΕΚΤΟΝΕΣ

ΠΑΠΑΓΟΥ

Γ. 29462/90

"Εγκρίσεις μεταφοράς συντελεστή δόμησης και ταυτόχρονης πραγματοποίησης μέρους της μεταφοράς αυτής σε ακίνητο που βρίσκεται εντός του εγκεκριμένου σχεδίου του δήμου Χολαργού (ν. Αττικής)".

19 Φεβρουαρίου 1990

Δ/ντής

Ν. Κοκκοτάκης

Αριθ. Γ. 30018 (2)

Έγκριση μεταφοράς συντελεστή δόμησης διατηρητέου ακινήτου που βρίσκεται εντός του ρυμοτομικού σχεδίου του δήμου Λειβαδιάς (ν. Βοιωτίας).

Ο ΠΡΟΕΔΡΟΣ ΤΗΣ ΕΛΛΗΝΙΚΗΣ ΔΗΜΟΚΡΑΤΙΑΣ

Έχοντας υπόψη:

1. Τις διατάξεις του άρθρου 2 του ν. 880/1979 «περί καθορισμού ανωτάτου ορίου συντελεστή δομήσεως κ.λπ.» (Α' 58).

2. Τις διατάξεις του π. δ/τος 470/1979 «περί μετασχηματισμού των συντελεστών δομήσεων εις εμβαδά κατά την εφαρμογή του ν. 880/1979» (Α' 138), όπως τροποποιήθηκε με το από 19.6.1987 π. δ/γμα (Δ' 592).

3. Τις διατάξεις του π. δ/τος 510/1979 «περί ρυθμίσεως θεμάτων μεταφοράς συντελεστού δομήσεως κατά το ν. 880/1979» (Α' 154) όπως τροποποιήθηκε με το υπ' αριθμ. 367/1987 π. δ/γμα (Α' 163).

4. Τις διατάξεις των άρθρων 2, 3 και 7 του ν. 1032/1980 «περί συστάσεως Υπουργείου Χωροταξίας Οικισμού και Περιβάλλοντος» (Α' 57).

5. Τις διατάξεις του εδαφ. ιδ' της παρ. 1 του άρθρου 23 του ν. 1558/1985 «Κυβέρνηση και Κυβερνητικά Όργανα» (Α' 137).

6. Την υπ' αριθμ. 28542/21.7.1989 πράξη συναίνεσης της Αικατερίνης συζ. Ευθυμίου Ασημάκη αποκλειστικής κυρίας του παρακάτω περιγραφομένου ακινήτου.

7. Την υπ' αριθμ. 72021/29.11.1968 αίτηση της Αικατερίνης Ασημάκη για την έκδοση τίτλου μεταφοράς συντελεστή δόμησης.

8. Την κατόπιν αυτοψίας της υπαλλήλου Α. Φουρνίτζη επιβεβαίωση των εμπλεκομένων στον υπολογισμό του μεταφερομένου συντελεστή δόμησης στοιχείων του ακινήτου που βρίσκεται επί της οδού Αγίου Γεωργίου 26 εντός του ρυμοτομικού σχεδίου Λειβαδιάς (ν. Βοιωτίας).

9. Την υπ' αριθμ. 255/24.5.1989 γνωμοδότηση του Κεντρικού Συμβουλίου Χωροταξίας Οικισμού και Περιβάλλοντος.

10. Την υπ' αριθμ. 59436/21.9.1989 απόφαση του Υπουργού Περιβάλλοντος Χωροταξίας και Δημοσίων Έργων, αποφασίζουμε:

Άρθρο 1

1. Εγκρίνεται η μεταφορά του συντελεστή δόμησης του ακινήτου (βαρυνομένου) που βρίσκεται επί της οδού Αγ. Γεωργίου 26 του ρυμοτομικού σχεδίου του δήμου Λειβαδιάς, (ν. Βοιωτίας) και έχει χαρακτηριστεί ως διατηρητέο με την υπ' αριθμ. 78356/6769/23.12.1987 (Δ' 38) απόφαση του Αναπληρωτή Υπουργού Περιβάλλοντος Χωροταξίας και Δημοσίων Έργων του οποίου την ψιλή κυριότητα έχει η παραπάνω αιτούσα την μεταφορά του συντελεστή δόμησης, όπως το βαρυνόμενο ακίνητο φαίνεται με στοιχεία Α, Β, Γ, Δ, Ε, Ζ, Η, Θ, Ι, Α στο σχετικό πρωτότυπο διάγραμμα σε κλίμακα 1:100, που θεωρήθηκε από τον Προϊστάμενο της Διεύθυνσης Τοπογραφικών Εφαρμογών με την υπ' αριθμ. 30018/1990 πράξη του και που συνοπτικό του αντίτυπο δημοσιεύεται με το παρόν διάταγμα.

2. Ειδικότερα στοιχεία του βαρυνομένου ακινήτου και της μεταφοράς συντελεστή δόμησης είναι τα εξής:

α) Εμβαδόν οικοπέδου: 230,985 τ.μ.

β) Συντελεστής δόμησης της περιοχής βάσει του οποίου πραγματοποιείται η μεταφορά: 1,20.

δ) Δομήσιμη επιφάνεια που αντιστοιχεί σ' αυτό είναι: 230,985 × 1,2 = 277,182 τ.μ.

δ) Δυνάμενη να πραγματοποιηθεί δόμηση 276,64 τ.μ.

ε) Δομημένη επιφάνεια: 216,99 τ.μ. (108,495 τ.μ. στο ισόγειο και 108,495 τ.μ. στο Α' όροφο).

στ) Μεταφερόμενη δομήσιμη επιφάνεια: 59,65 τ.μ. (276,64 - 216,99 - 59,65 τ.μ.) εκ των οποίων 53,194 τ.μ. από ισόγειο και 6,456 τ.μ. από ορόφους.

Άρθρο 2

Εγκρίνεται η χορήγηση τίτλου μεταφοράς συντελεστή δόμησης στο όνομα της Αικατερίνης συζ. Ευθυμίου Ασημάκη για εμβαδόν 59,65 τ.μ. (53,195 τ.μ. από ισόγειο και 6,456 τ.μ. από ορόφους).

Άρθρο 3

Η ισχύς του παρόντος διατάγματος αρχίζει από τη δημοσίευσή του στην Εφημερίδα της Κυβερνήσεως.

Στον Υπουργό Περιβάλλοντος, Χωροταξίας και Δημοσίων Έργων, αναθέτουμε την δημοσίευση και εκτέλεση του παρόντος διατάγματος.

Αθήνα, 22 Μαρτίου 1990


Ο ΠΡΟΕΔΡΟΣ ΤΗΣ ΔΗΜΟΚΡΑΤΙΑΣ

ΧΡΗΣΤΟΣ ΑΝΤ. ΣΑΡΤΖΕΤΑΚΗΣ

Ο ΥΠΟΥΡΓΟΣ

ΠΕΡΙΒΑΛΛΟΝΤΟΣ, ΧΩΡΟΤΑΞΙΑΣ ΚΑΙ ΔΗΜΟΣΙΩΝ ΕΡΓΩΝ

ΚΩΣΤΑΣ Ι. ΛΙΑΣΚΑΣ

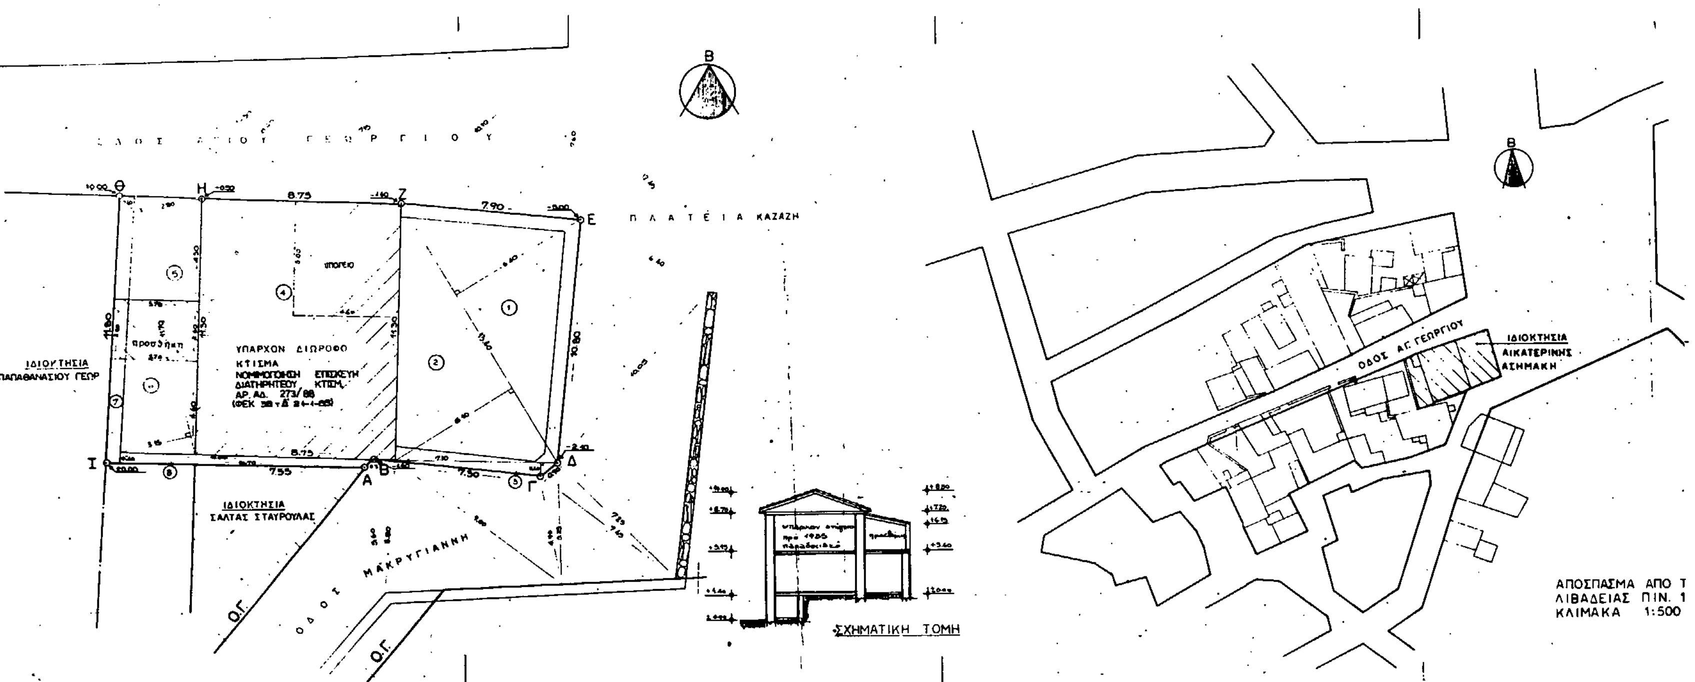

Γ. 30018/90
"Εμφρίσης μεταφοράς συντελεστή δόμησης διατηρητέου κτιρίου που βρίσκεται εντός ρυμοτομικού σχεδίου του δήμου Λιβαδειάς (Ν. Βοιωτίας)"

5 Μαρτίου 1990
Δ/ντής

Ν. Κοκκοτάκης

ΟΔΟΣ ΜΑΚΡΥΓΙΑΝΝΗ
ΟΔΟΣ ΑΓ. ΓΕΩΡΓΙΟΥ

ΙΔΕΑΤΟ ΣΤΕΡΕΟ ΓΩΝΙΑΙΟΥ ΑΝΩΦΟΡΙΚΟΥ ΟΙΚΟΠΕΔΟΥ
ΚΛ: 1/200

ΟΡΟΙ ΔΟΜΗΣΗΣ
ΒΔ ... ΦΕΚ ...

Ο ΣΧΕΔΙΟ ΠΟΛΗΣ
5.21

ΕΜΒΑΔΟΝ ΟΙΚΟΠΕΔΟΥ (ΑΒΓΔΕΖΗΘΙΑ):

E_1 = 1/2 (13.40 × 6.40) = 42.88 m^2
E_2 = 1/2 (13.40 × 6.10) = 40.87
E_3 = 1/2 (7.10 × 0.60) = 2.13
E_4 = 11.30 × 8.75 = 98.875
E_5 = 1/2 (11.70 × 2.80) = 16.38
E_6 = 1/2 (11.70 × 3.15) = 18.43
E_7 = 11.80 × 0.60 = 7.08
E_8 = 1/2 (11.00 + 10.70) × 0.40 = 4.34

ΣΥΝΟΛΟ: 230,985 m^2

ΕΜΒΑΔΟΝ ΚΤΙΣΜΑΤΟΣ:
E = 98.875 m^2

ΕΠΙΤΡΕΠΟΜΕΝΗ ΚΑΛΥΨΗ:
230.985 m^2 × 70% = 161,69 m^2

ΟΓΚΟΣ ΙΣΟΓΕΙΟΥ: V = 98.875 × 3.88 m = 383.635 m^3
ΟΓΚΟΣ ΟΡΟΦΟΥ: V = 98.875 × 3.65 m = 360.894 m^3
ΟΓΚΟΣ ΣΤΕΓΗΣ: V = (98.875 m^2 × 1.30 m)/2 = 64.269 m^3
ΣΥΝΟΛΙΚΟΣ ΟΓΚΟΣ ΚΤΙΣΜΑΤΟΣ: V = 383.635 + 360.894 + 64.269 = 808.798 m^3

ΕΜΒΑΔΟΝ ΠΡΟΣΘΗΚΗΣ:
3.70 × 2.60 = 9.62 m^2

ΣΥΝΟΛΟ ΚΑΛΥΨΗΣ:
98.875 + 9.62 = 108.495 m^2 < 161.69 m^2

ΔΗΛΩΣΗ ΥΛΟΠΟΙΗΣΗΣ ΟΡΙΩΝ:
Τα όρια της ιδιοκτησίας υπέδειξε η ιδιοκτήτρια.
Η ΔΗΛΟΥΣΑ

ΕΡΓΟΔΟΤΗΣ:	ΑΣΗΜΑΚΗ — ΑΘΑΝΑΣΟΥΛΑ ΑΙΚΑΤΕΡΙΝΗ
ΕΡΓΟ:	ΝΟΜΙΜΟΠΟΙΗΣΗ ΑΝΩΓΕΙΟΥ ΔΙΑΤΗΡΗΤΕΟΥ ΚΤΙΣΜΑΤΟΣ — ΑΝΑΣΤΥΛΩΣΗ ΕΠΙΣΚΕΥΗ ΚΑΙ ΠΡΟΣΘΗΚΗ
ΘΕΣΗ:	ΛΙΒΑΔΕΙΑ ΠΙΝ. 15.21 ΟΔΟΣ ΑΓ. ΓΕΩΡΓΙΟΥ & ΜΑΚΡΥΓΙΑΝΝΗ
ΜΕΛΕΤΗΤΡΙΑ:	ΠΟΥΛΟΥ ΠΑΝΑΓΙΩΤΑ ΑΡΧΙΤΕΚΤΩΝ ΜΗΧΑΝΙΚΟΣ. ΛΙΒΑΔΕΙΑ ΠΛ. ΔΗΜΟΚΡΑΤΙΑΣ ΤΗΛ. 23832
ΘΕΜΑ ΜΕΛΕΤΗΣ:	ΑΡΙΘΜΟΣ ΣΧΕΔΙΟΥ
ΚΛΙΜΑΚΑ:	1: 100
ΧΡΟΝΟΣ ΜΕΛΕΤΗΣ:	1988
ΕΓΚΡΙΣΗ ΥΠΗΡΕΣΙΑΣ	ΥΠΟΓΡΑΦΗ — ΣΦΡΑΓΙΔΑ

ΑΠΟΦΑΣΕΙΣ

Αριθ. οικ. 563 (3)

Τροποποίηση της 2144/5.12.86 απόφασης Νομάρχη Αρκαδίας (όρια οικισμού Κορακοβουνίου).

Ο ΝΟΜΑΡΧΗΣ ΑΡΚΑΔΙΑΣ

Έχοντας υπόψη:

1. Τις διατάξεις του από 24.4.85 Π.Δ. (ΦΕΚ 181 Δ') «περί τρόπου καθορισμού ορίων οικισμού της χώρας, κατηγορίες αυτών και καθορισμό όρων και περιορισμών δόμησης».

2. Το με αριθμ. πρωτ. 53/29.1.90 έγγραφο Κοινότητας Κορακοβουνίου «αποστολή της 3/1990 απόφασης Κοινοτικού Συμβουλίου, με την οποία ζητείται η τροποποίηση των ορίων οικισμού».

3. Το πρακτικό Νο. 1/13.3.90 (θέμα 3ο) του Συμβουλίου ΧΟΠ Ν. Αρκαδίας, αποφασίζουμε:

Την τροποποίηση των ορίων του οικισμού Κορακοβουνίου και θεωρούμε εντός οικισμού το τμήμα που περικλείεται από τα σημεία 1, 2, 3', 3, 3'', 4', 4, 5, 6, 7, 8, 9, 10, 11, 12. Κατά τα λοιπά ισχύει η προηγούμενη απόφαση 2144/5.12.86.

Άστρος, 30 Μαρτίου 1990

Ο Νομάρχης

ΓΡΗΓΟΡΗΣ ΑΠΟΣΤΟΛΑΚΟΣ

Νομός Αρκαδίας
Οικισμός: Κορακοβούνι

–·–·– Όρια Οικισμού

Ονομασίες

1	Οικία Ανδρέα Χαλδούπη
2	Αποθήκη Βασ. Καραμέσου
3	Συμβολή Επαρχιακού Άστρους-Λεωνιδίου με κοινοτική οδό
3	Ιδιοκτησία Νικ. Λυτρίβη
3'	Συμβολή Παλαιού Επαρχιακού με κοινοτική οδό
4'	Συμβολή παλαιού Επαρχιακού με κοινοτική οδό και ιδ. Νικ. Λύρα
4	Οικία Ιωαν. Χονδρολίδη
5	» Ερμ. Ρεντούλη
6	Πύργος Ράμου
7	Οικία Γεωργ. Κουρτζίνιλη
8	» Στ. Λυτρίβη
9	» Νικ. Κουρμπίλη
10	κοινοτική Δεξαμενή
11	Αποθήκη Βασ. Τσαπούση
12	Οικία Δημ. Τετώρου

Παρατήρηση: Από τό 3' έως τό 4' τα όρια ακολουθούν τον κοινοτικό δρόμο.

